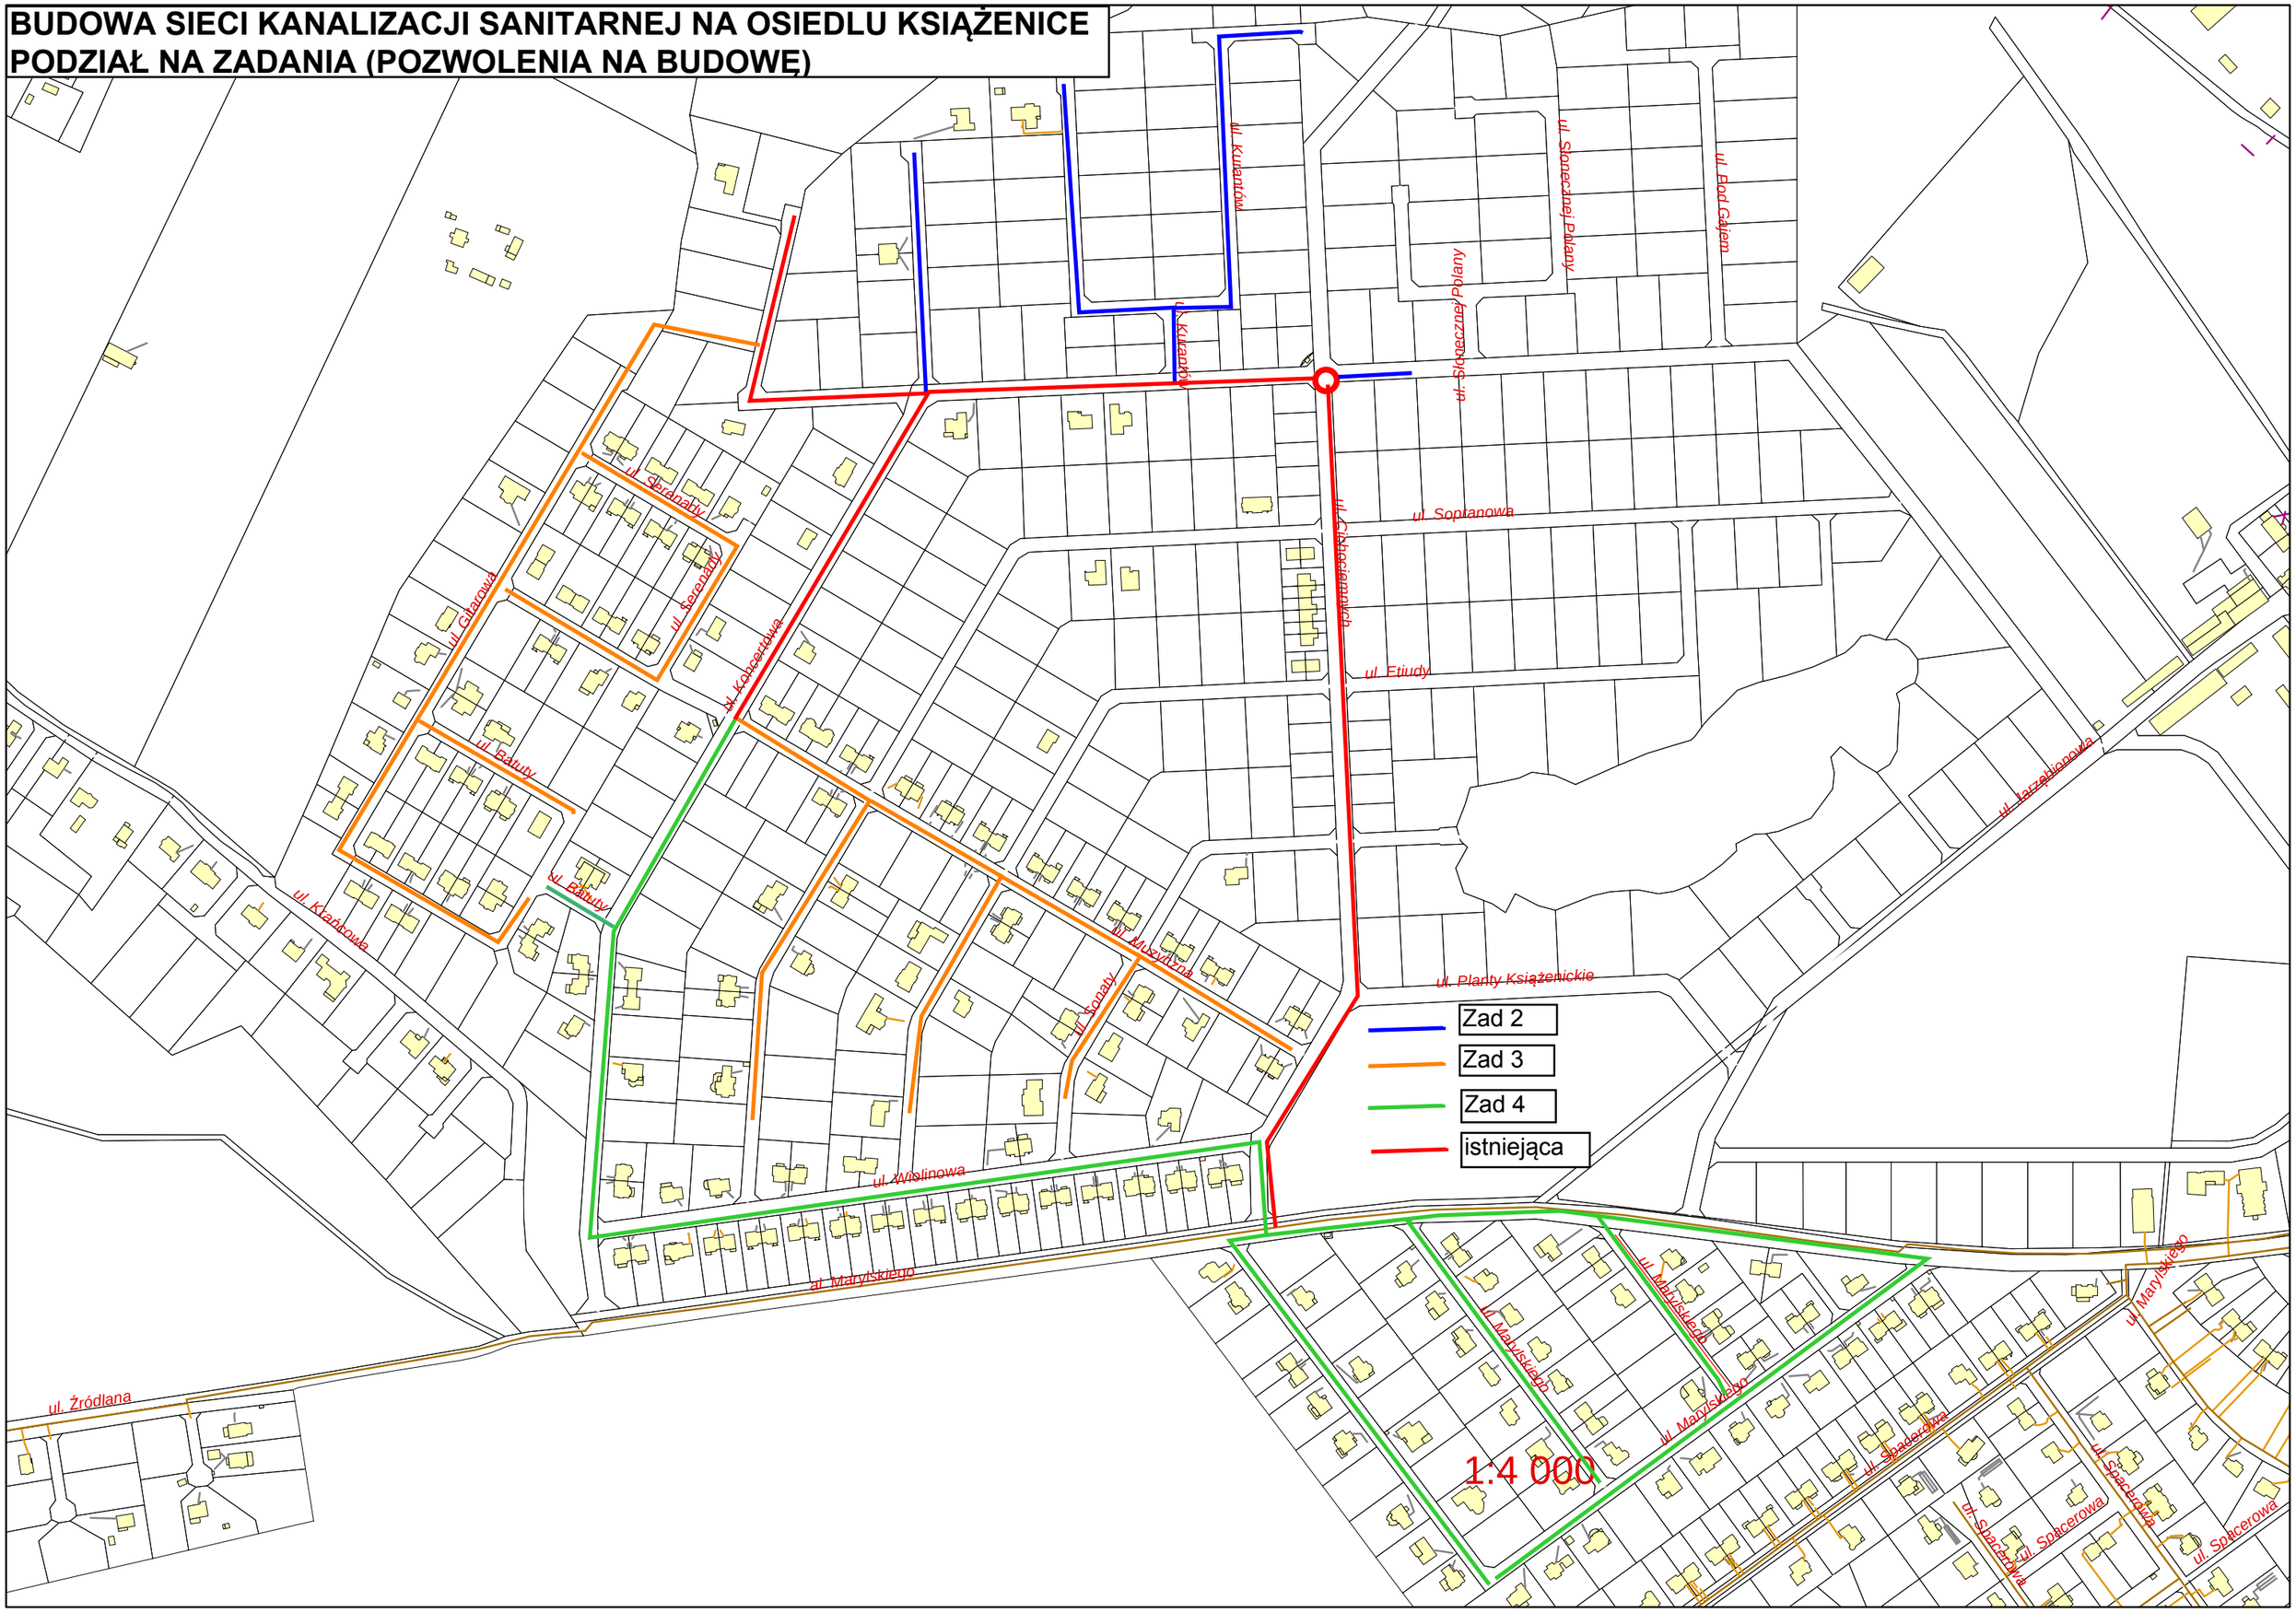BUDOWA SIECI KANALIZACJI SANITARNEJ NA OSIEDLU KSIĄŻENICE
PODZIAŁ NA ZADANIA (POZWOLENIA NA BUDOWĘ)